


『駿東郡清水町長沢』店 一配置図一



(フットサルコート プラセル清水町)

道路

出入口

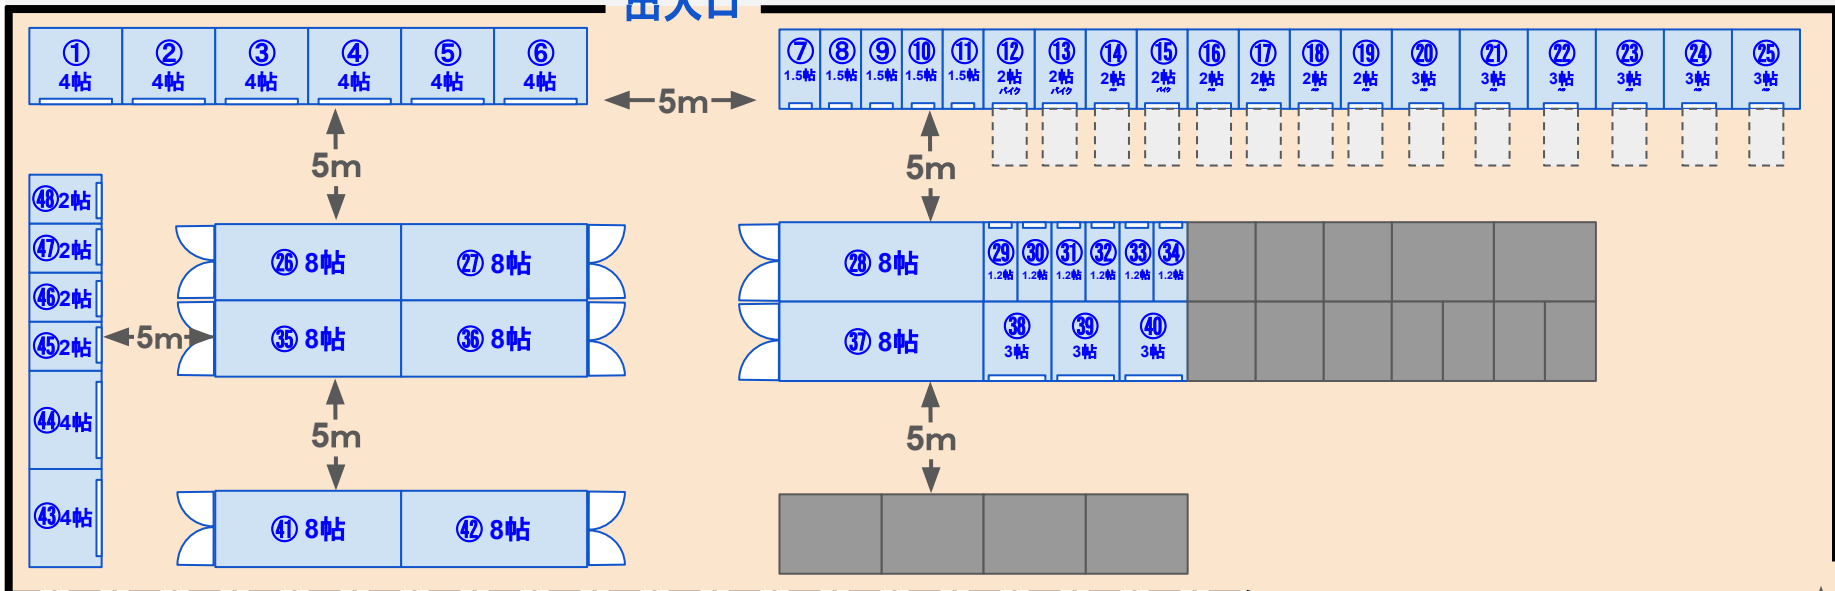

(資材置場)

出入口

10m

道路